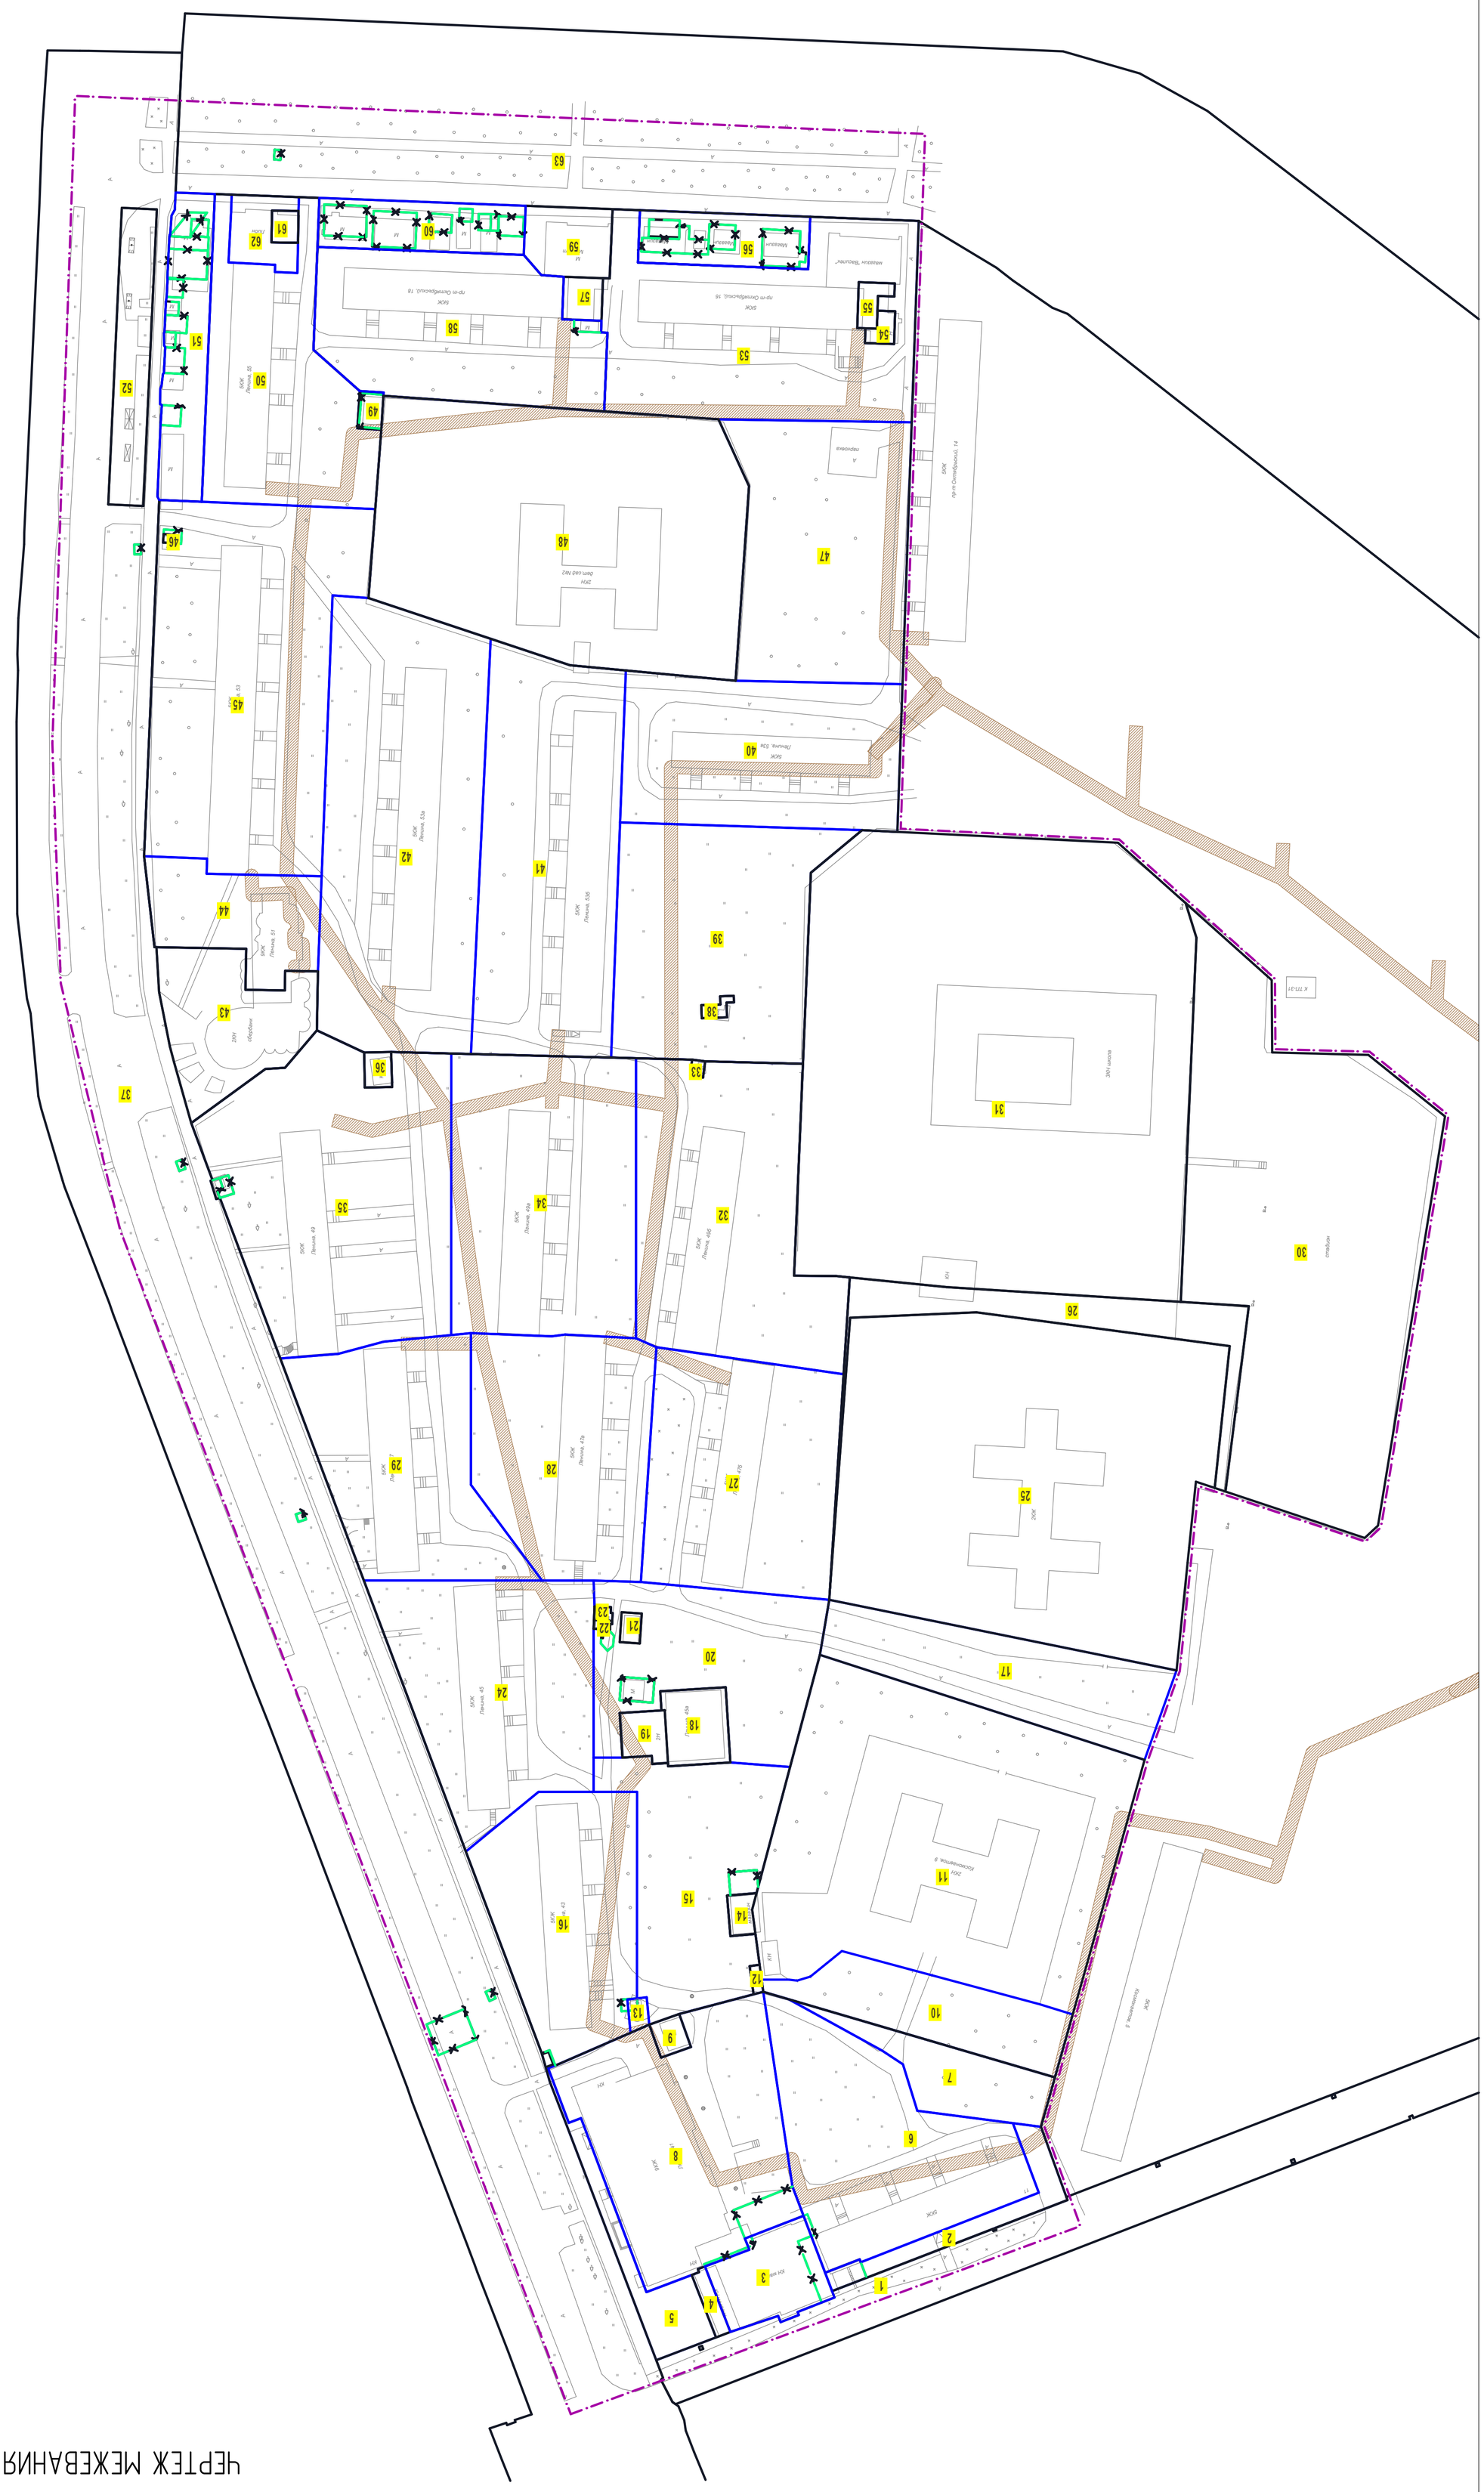

ЧЕРТЕЖ МЕЖЕВАНИЯ ТЕРРИТОРИИ

С
1
2
3
4
5
6
7
8
9
10
11
12
13
14
15
16
17
18
19
20
21
22
23
24
25
26
27
28
29
30
31
32
33
34
35
36
37
38
39
40
41
42
43
44
45
46
47
48
49
50
51
52
53
54
55
56
57
58
59
60
61
62
63

Условные обозначения

— · —	границы проектирования
—	границы земельных участков по проекту межевания
—	границы земельных участков, прошедших ГКУ по результатам межевания
– – –	границы земельных участков, прошедших ГКУ декларативно
—×—×—	изменяемые границы земельных участков
11	номер земельного участка на плане
▨	охранная зона инженерных коммуникаций

Изм.	Кол.уч.	Лист	№док.	Подп.	Дата	Проект межевания территории квартала в границах земельного участка 59:05:0101033, расположенного по адресу: Пермский край, г. Губаха			
						Чертеж межевания территории	Стадия	Лист	Листов
Руководитель		Бирина Т.Ю.			04.16		П	1	
Инженер		Каракулова Е.П.			04.16				
						М 1:1000	ООО "КБ-ПРОЕКТ"		

Формат А1